


PLANTA SEGUNDA



PLANTA PRIMERA

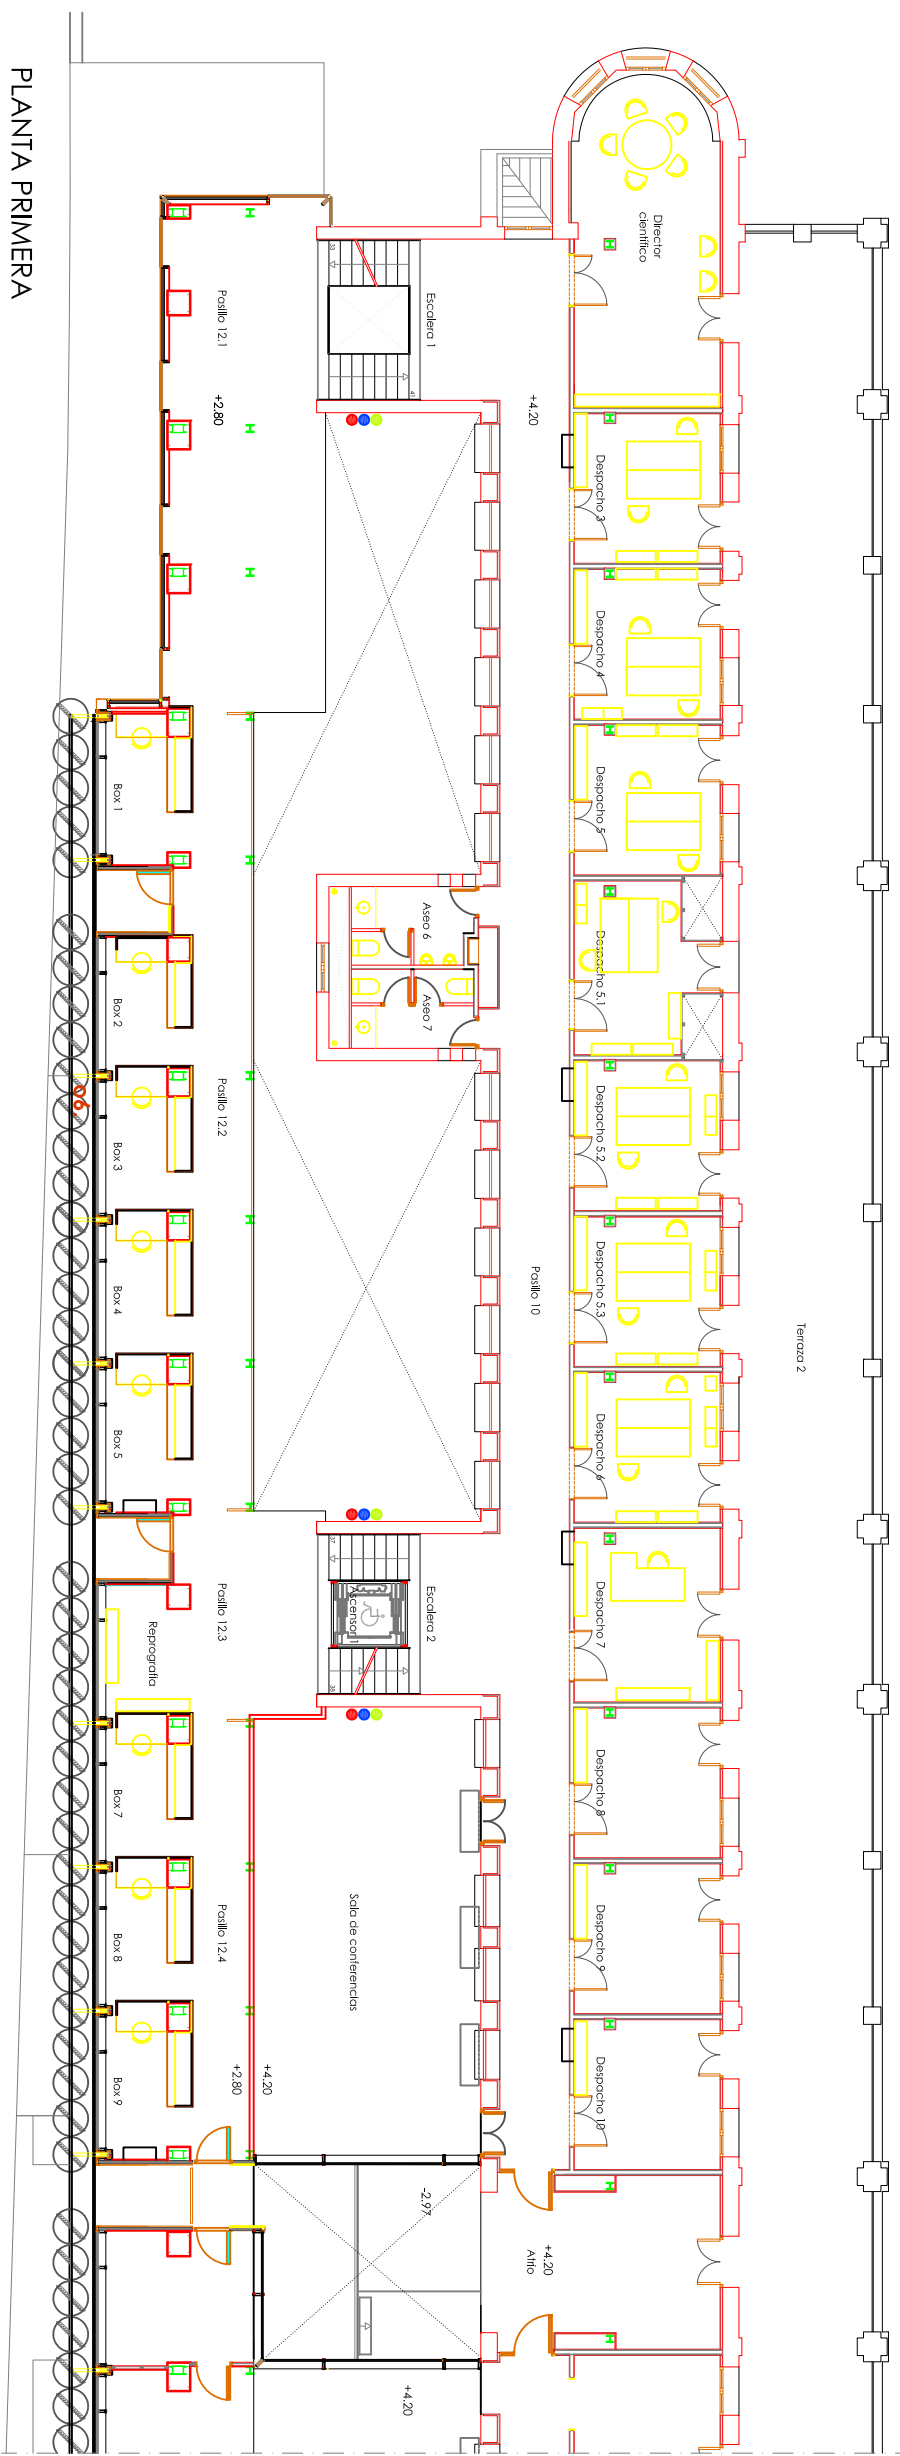